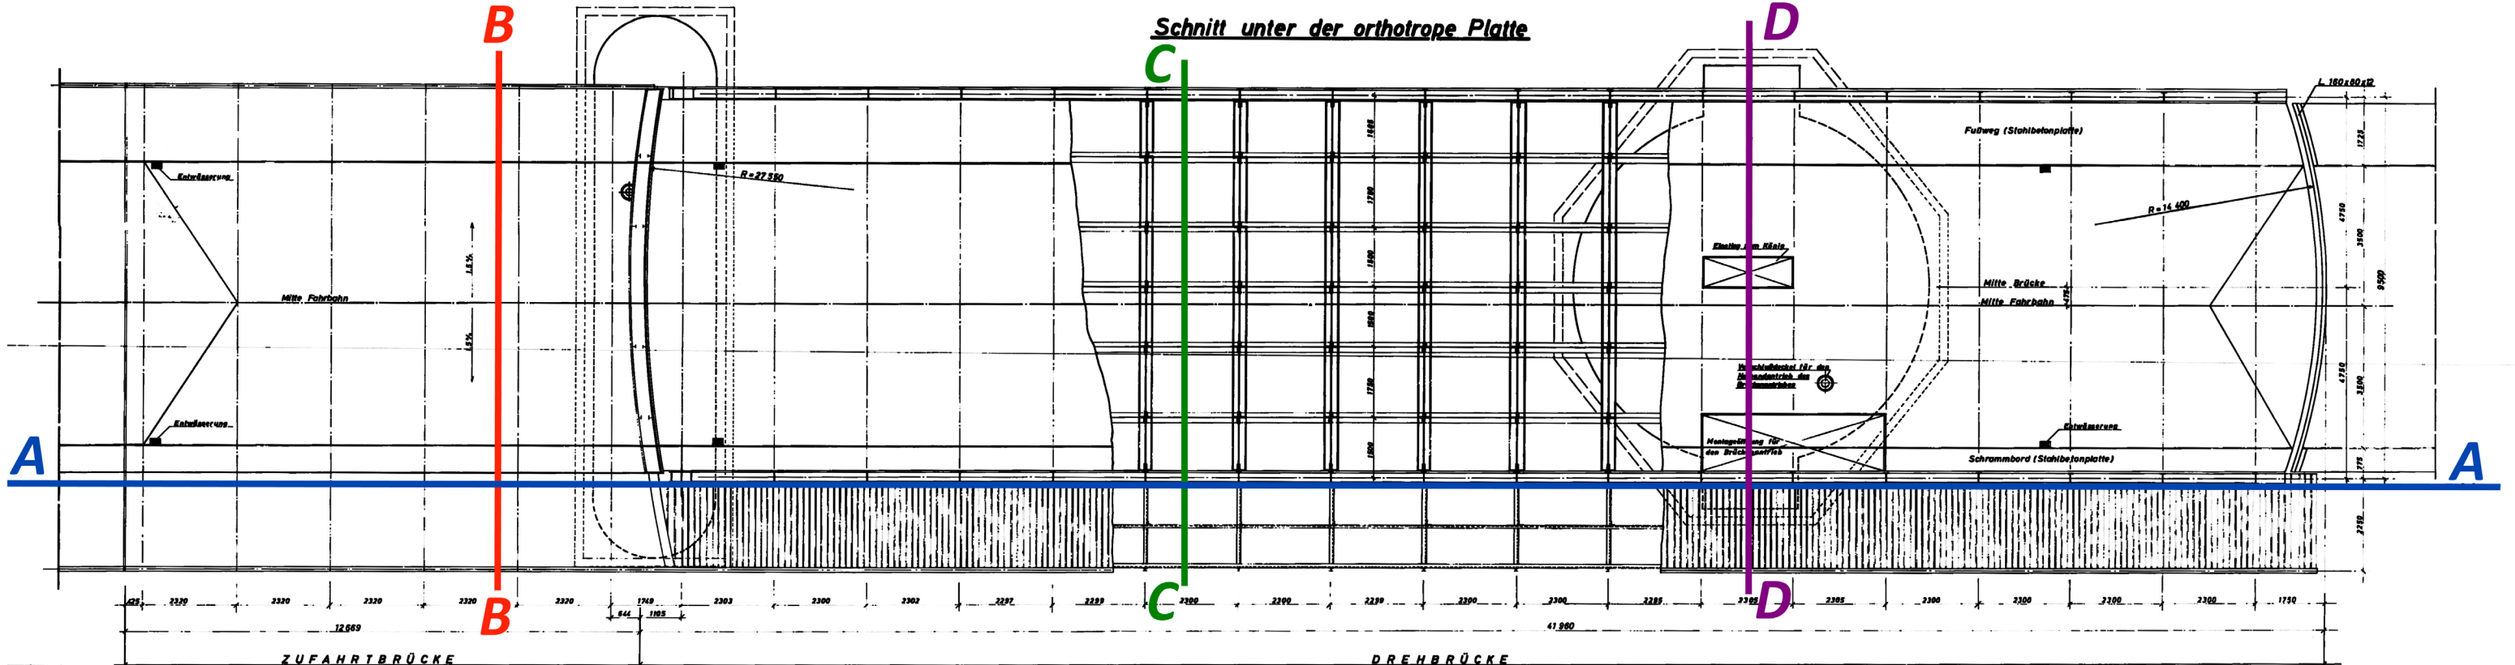
Schnitt unter der orthotrope Platte
A
B
C
D
Entwässerung
Mitte Fahrbahn
R = 27 550
Fußweg (Stahlbetonplatte)
R = 14 400
Mitte Brücke
Mitte Fahrbahn
Schrammbord (Stahlbetonplatte)
ZUFAHRTBRÜCKE
DREHBRÜCKE
12 669
41 960