

Bild 1



Bild 2

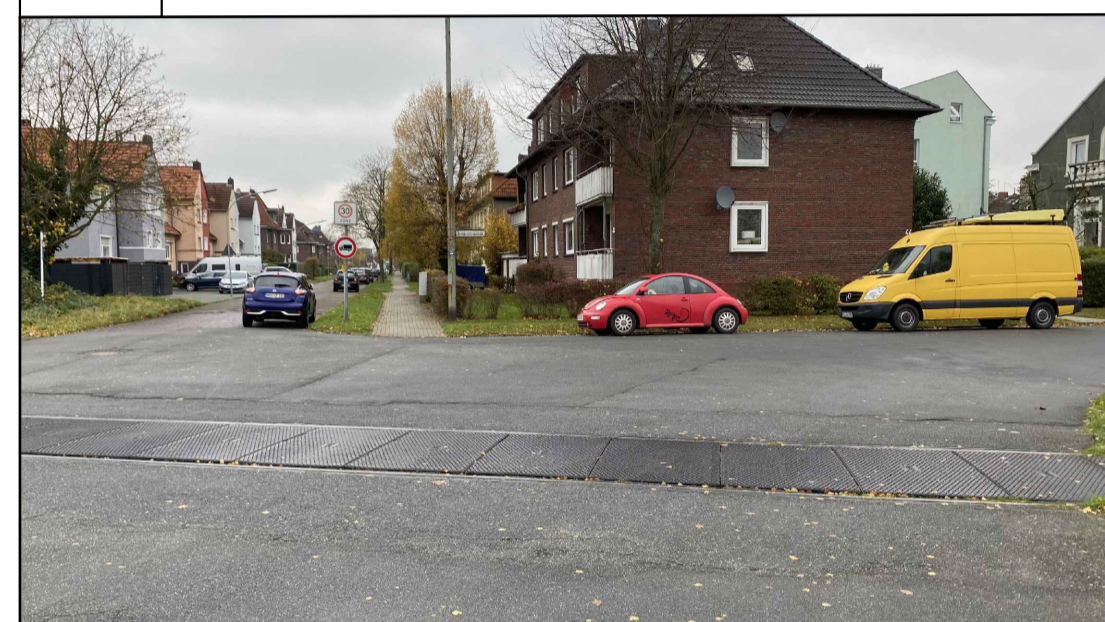


Bild 3



Bild 4

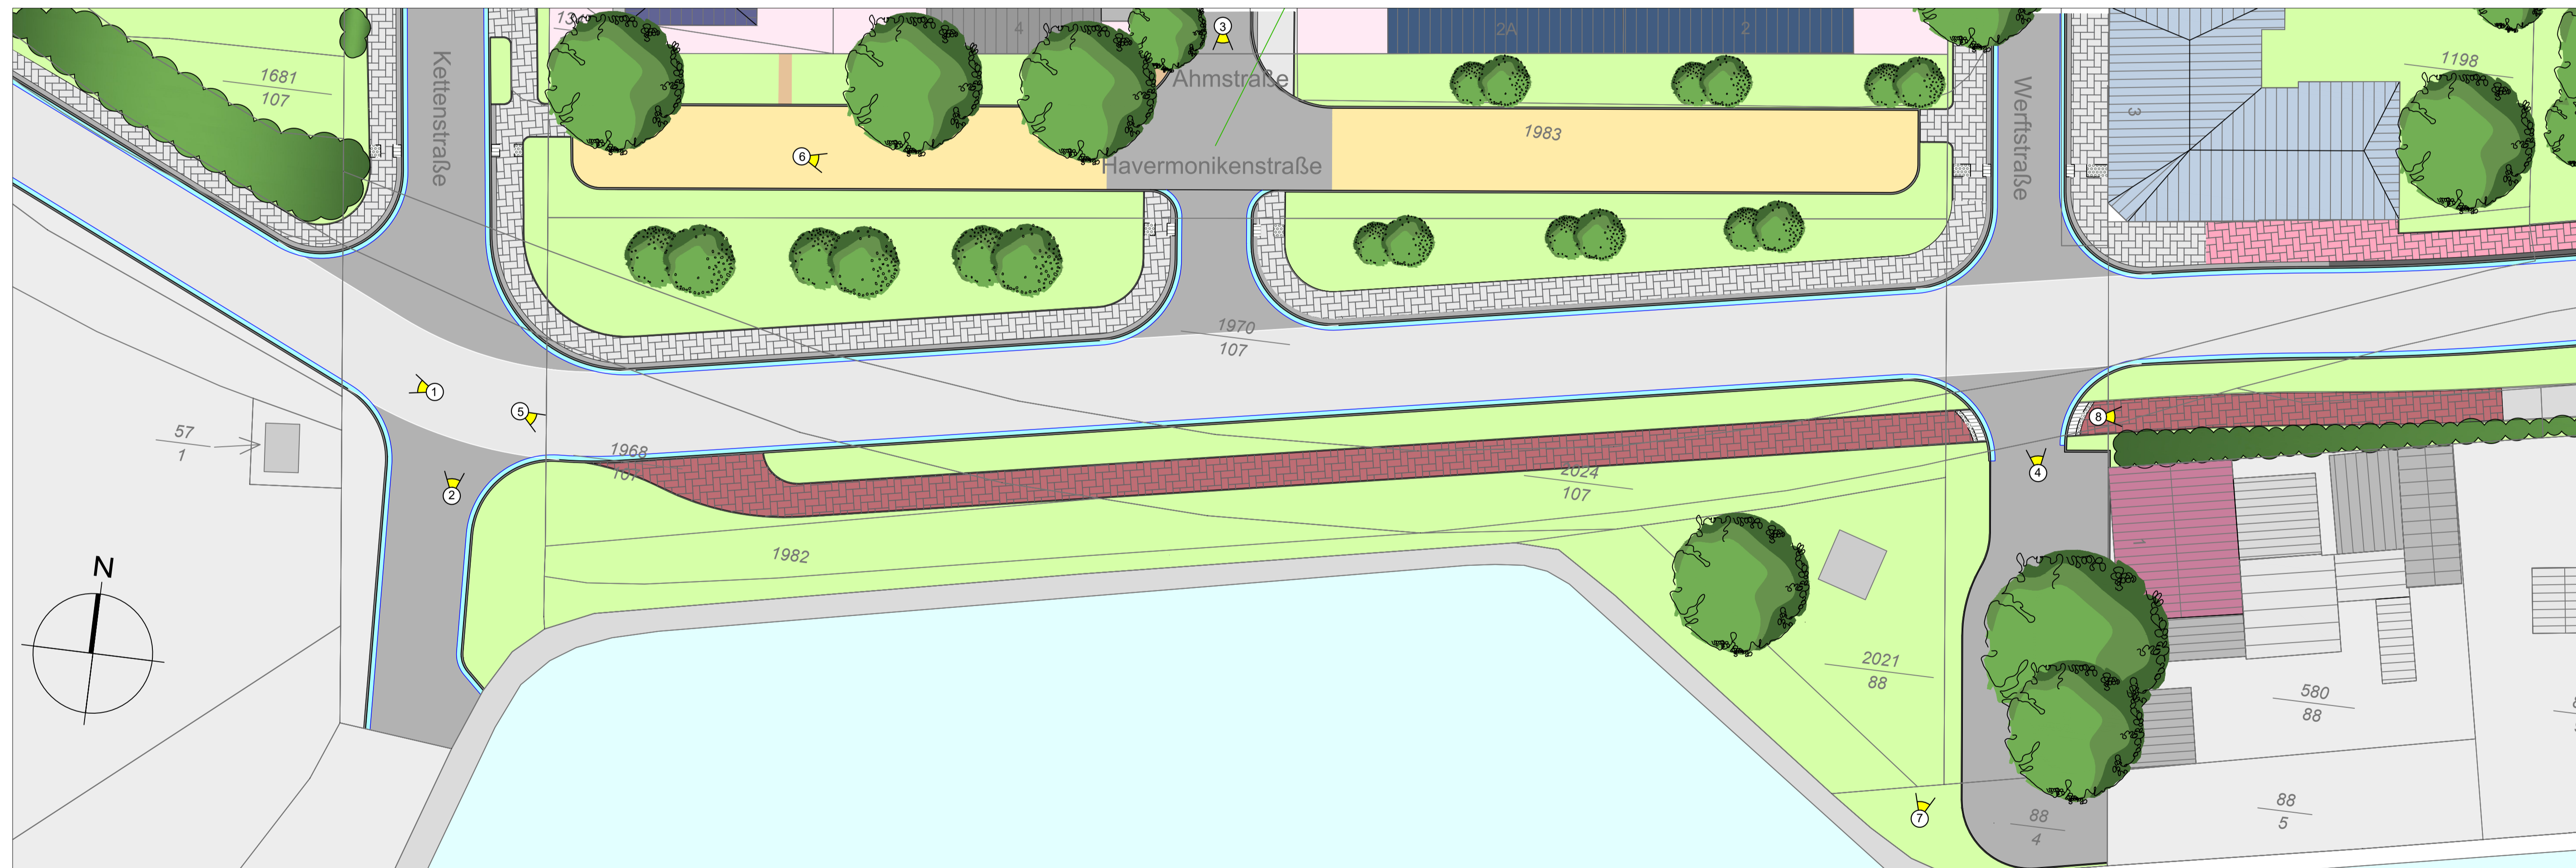


Bild 5



Bild 6



Bild 7



Bild 8



Index	Änderung	gez./bearb.	geprüft	Datum

**Stadt Wilhelmshaven**  
 Freilgrathstraße 420 Tel. 04421 16-4500  
 26386 Wilhelmshafen Fax. 04421 16-4536

Projekt  
**Durchbruch Handelshafen**

Darstellung  
**Lageplan Gestaltung  
 Blatt 1 Variante**

Leistungsphase  
**Vorplanung**

	Maßstab	Datum	Name
	1:500	gez. 04.04.2023	MP
		bearb. 04.04.2023	EH
	geprüft 04.04.2023	WT	

Dr. Born - Dr. Ermel GmbH  
 Büro Ostfriesland  
 Tjückkampstraße 12 · 26605 Aurich  
 Tel. (04941) 1793-0 · Fax (04941) 1793-66  
 ostf@born-ermel.de · www.born-ermel.de

Dat.: siehe linken Planrand Originalgröße: 420x297  
 Zeichnungs-Nr.: 03943001-02-L-009.1.1