

Bild 1



Bild 2

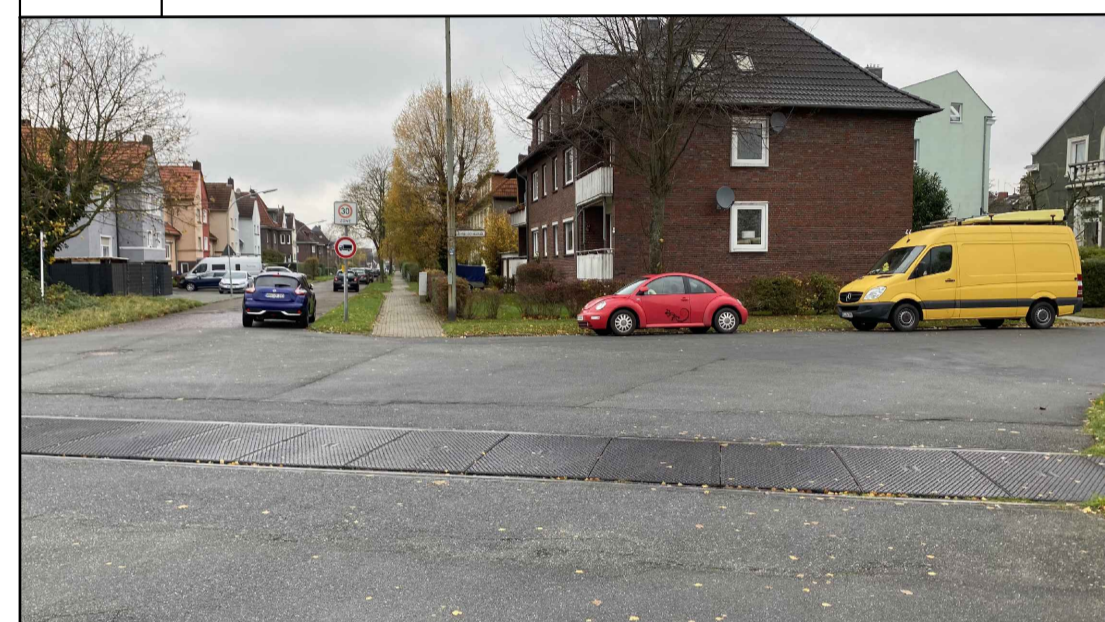


Bild 3



Bild 4

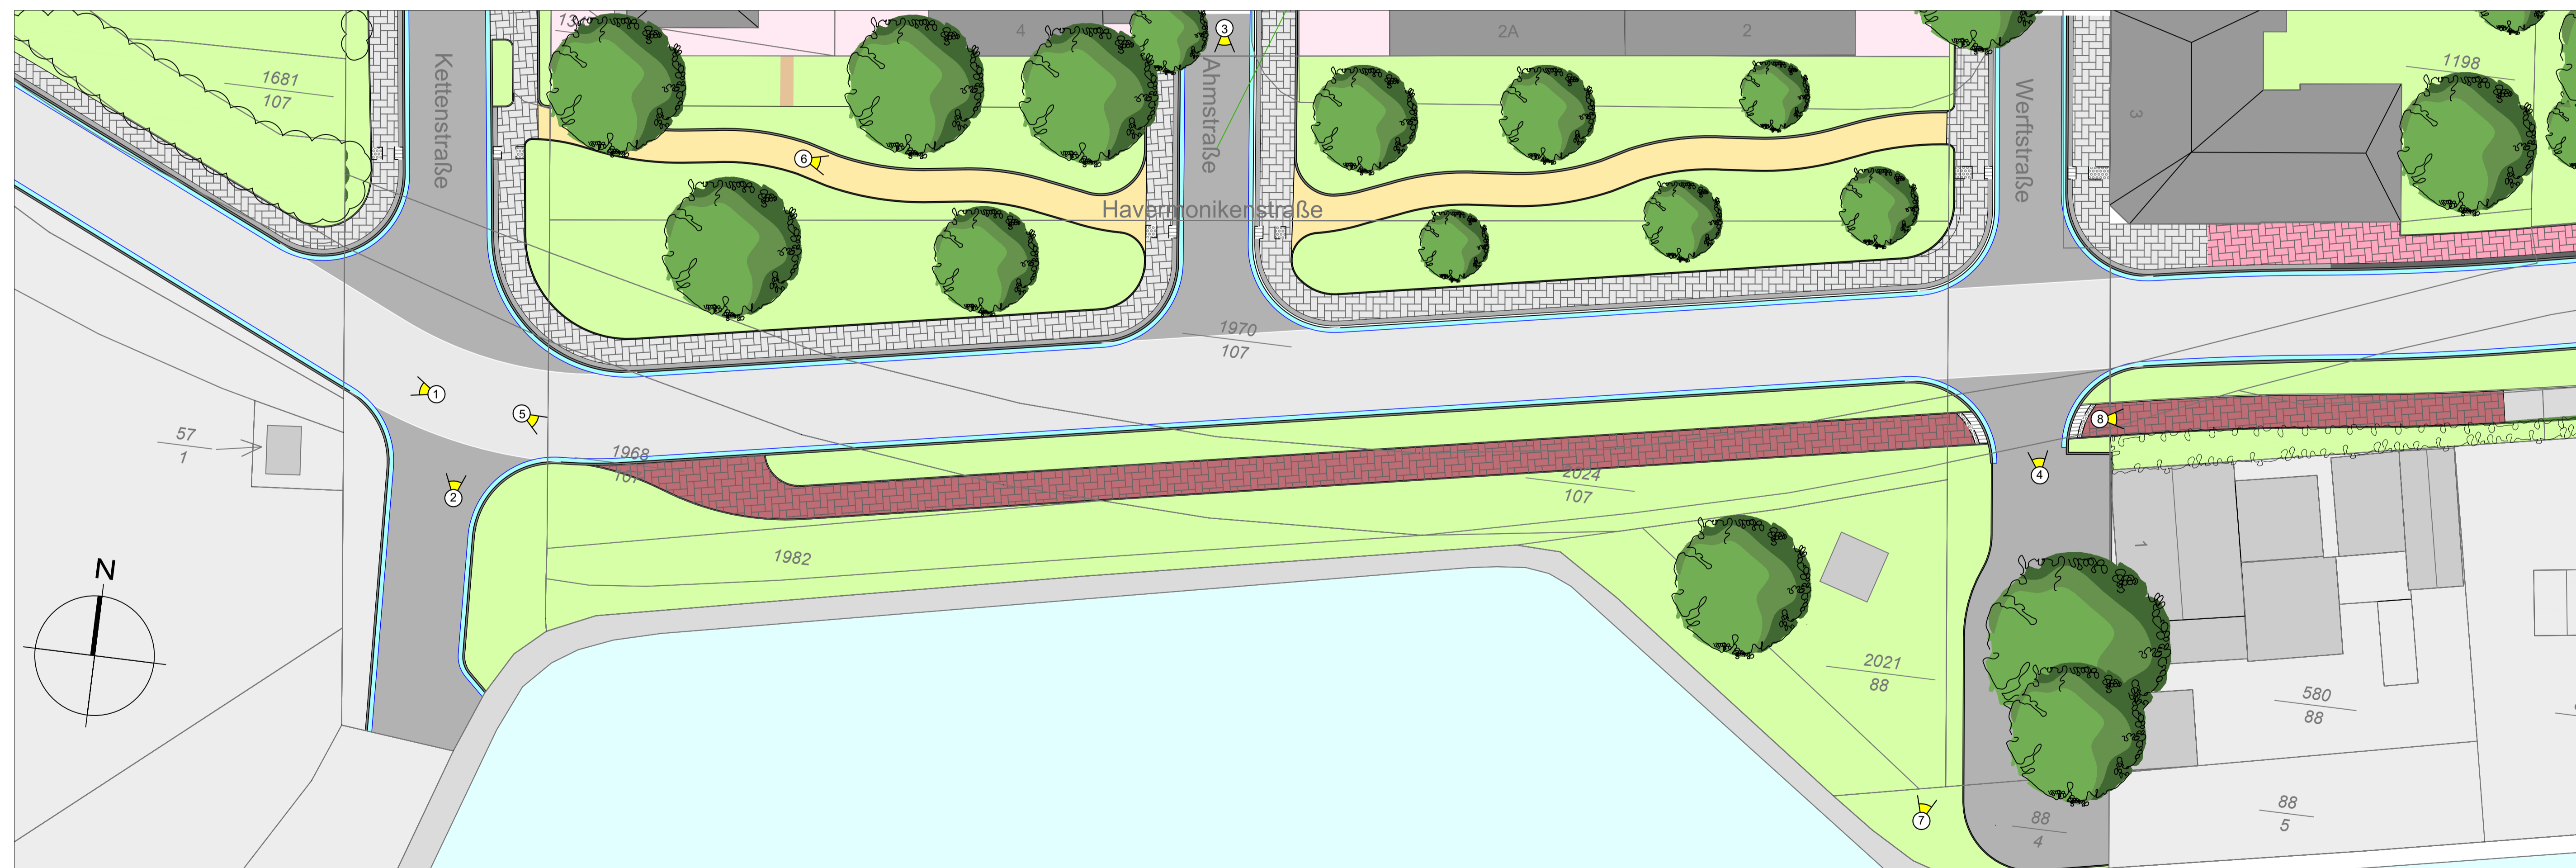


Bild 5



Bild 6



Bild 7



Bild 8



Index	Änderung	gez./bearb.	geprüft	Datum

Stadt Wilhelmshaven
 Freilgrathstraße 420 Tel. 04421 16-4500
 26386 Wilhelmshafen Fax. 04421 16-4536

Projekt: **Durchbruch Handelshafen**

Darstellung: **Lageplan Gestaltung Blatt 1 Variante 2**

Leistungsphase: **Vorplanung**

Maßstab	Datum	Name
Datei: siehe linken Planrand		Originalgröße: 420x297
Zeichnungs-Nr.		03943001-02-L-009.1.2

Dr. Born - Dr. Ermel GmbH
 Büro Ostfriesland
 Tjückkampstraße 12 · 26605 Aurich
 Tel. (04941) 1793-0 · Fax (04941) 1793-66
 ostf@born-ermel.de · www.born-ermel.de

P:\Projekte\2023\03\01 Durchbruch Handelshafen\02 CAD\AueCAD\02\001-02_1.2_Lageplan_Gestaltung_Blatt_1_Variante_2023_2_Lageplan_Gestaltung_Blatt_2_009_3_Lageplan_Gestaltung_Blatt_3.dwg